

# Fahrbahnsanierung L75, Abschnitte 100 und 110 zwischen Alveslohe und Henstedt-Ulzburg

## Bürger-Informationsveranstaltung

**27.09.2016**

## Bürgerhaus Alveslohe

### **Auftraggeber**

Landesbetrieb Straßenbau und Verkehr – Schleswig-Holstein  
Niederlassung Itzehoe

### **Aufsteller der Planunterlagen**

Ingenieurgemeinschaft Sass & Kollegen GmbH  
Beratende Ingenieure VBI  
Grossers Alle 24  
25767 Albersdorf

### **Projektbearbeitung**


Klas Schröter  
Diplom-Ingenieur (FH)  
(0 48 35) 97 77 - 18








# Fahrbahnsanierung L75, Abschnitte 100 und 110 zwischen Alveslohe und Henstedt-Ulzburg

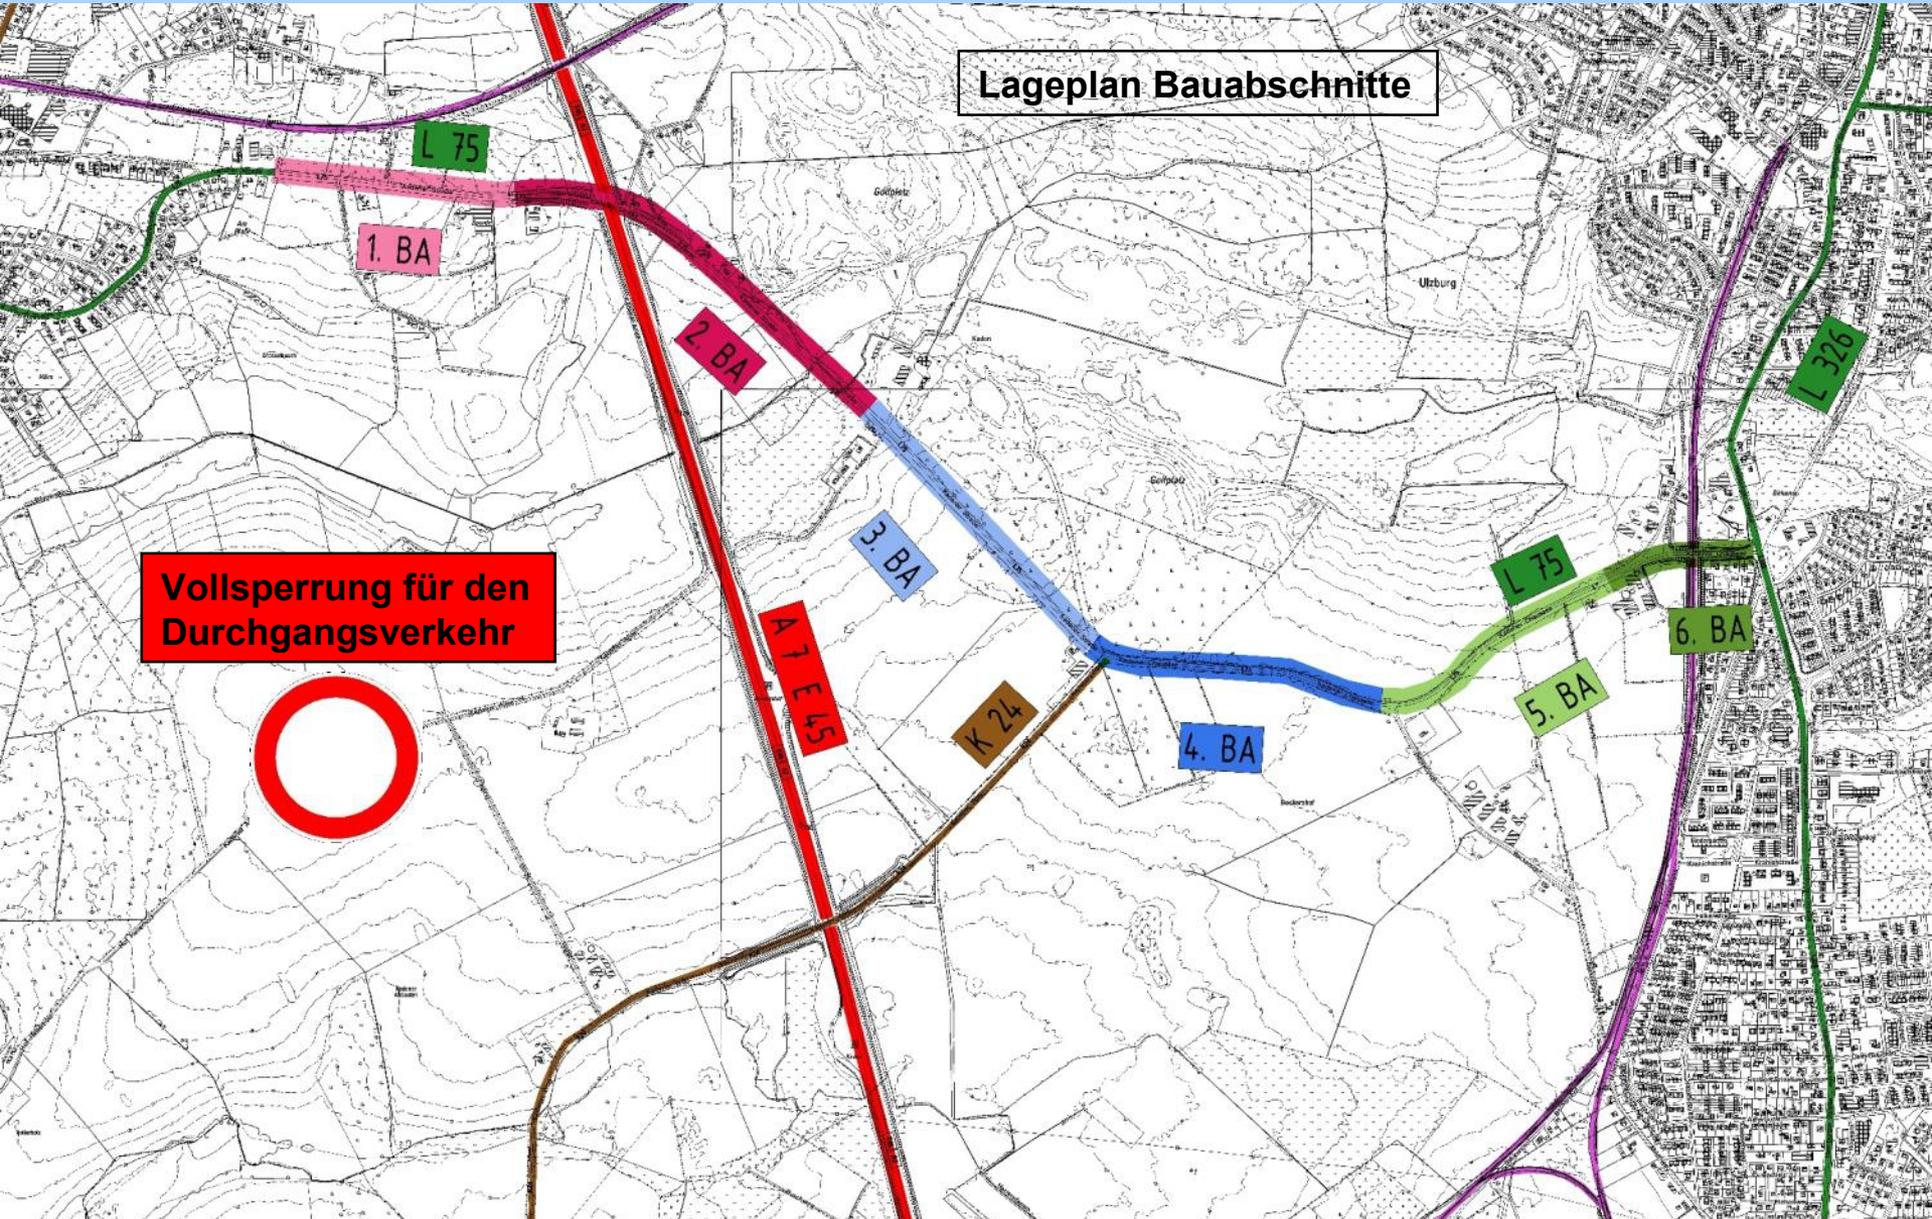

# Fahrbahnsanierung L75, Abschnitte 100 und 110 zwischen Alveslohe und Henstedt-Ulzburg

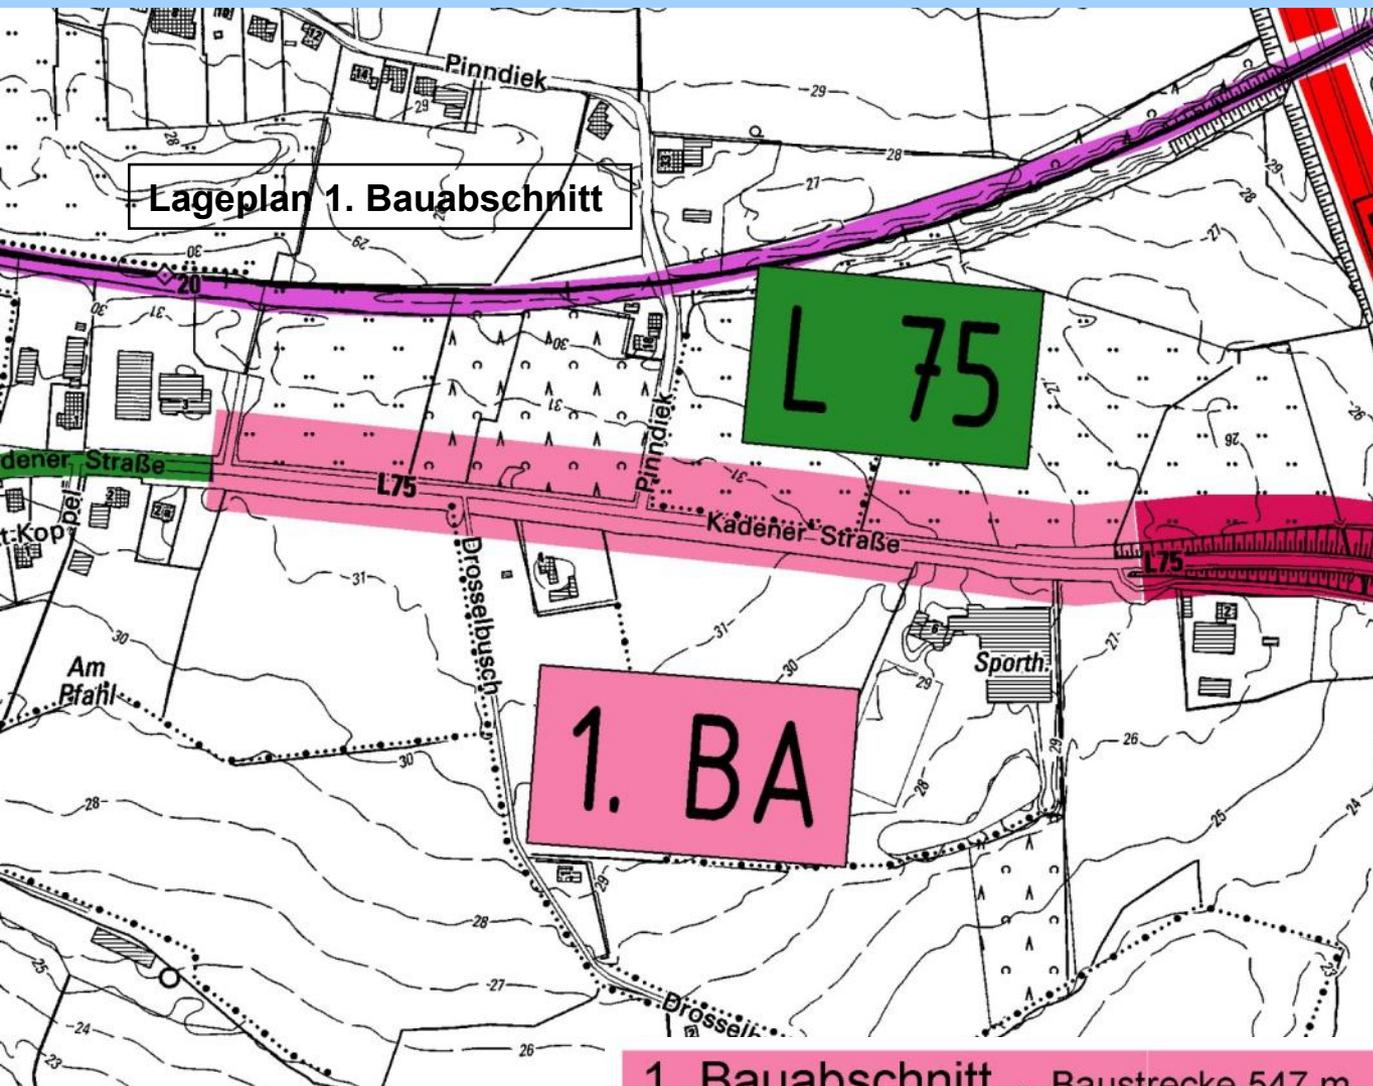

## betroffene Anlieger:

- Schafskoppel /3 (-)
- Drosselbusch /3 (-)
- Pinndiek /2 (-)
- Kadener Str. 4 /1 (-)
- Restaurant Kreta (-)
- Tennisanlage (-)


**1. Bauabschnitt** - Baustrecke 547 m  
(Deckenerneuerung 10 cm)

**Bauanfang** - L 75 Abschnitt 100, km 0+853 (vor Einmündung Schafskoppel)  
**Bauende** - L 75 Abschnitt 100, km 1+400 (hinter Einmündung Kadener Allee)

**LBV.SH**

Landesbetrieb  
Straßenbau und Verkehr  
Schleswig-Holstein

# Fahrbahnsanierung L75, Abschnitte 100 und 110 zwischen Alveslohe und Henstedt-Ulzburg

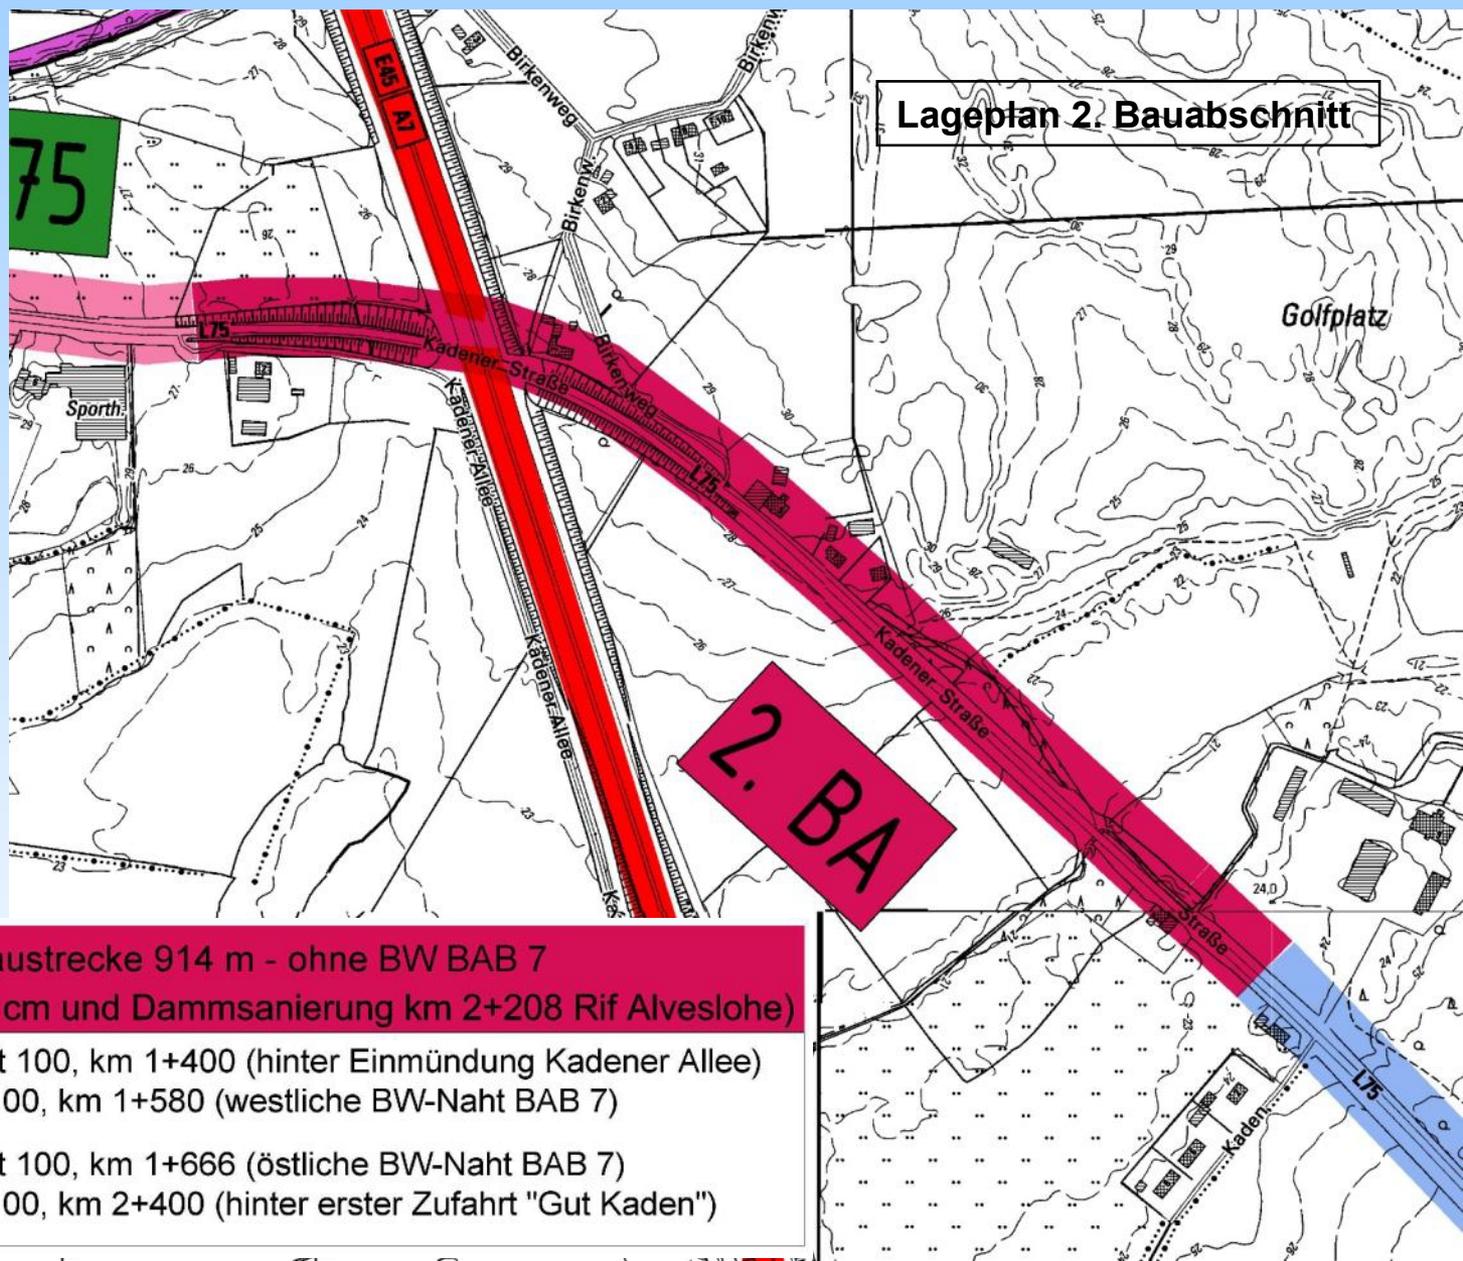

## betroffene Anlieger:

- Birkenweg /7 (+)
- Gaststätte Zur Kadener Mühle (+)
- Kadener Str. 7 (+)

(+) Birkenweg und Westerwohlder Straße

- Gut Kaden (+)


**2. Bauabschnitt** - Baustrecke 914 m - ohne BW BAB 7  
(grundhafte Erneuerung 40 cm und Dammsanierung km 2+208 Rif Alveslohe)

- a) **Bauanfang** - L 75 Abschnitt 100, km 1+400 (hinter Einmündung Kadener Allee)  
**Bauende** - L 75 Abschnitt 100, km 1+580 (westliche BW-Naht BAB 7)
- b) **Bauanfang** - L 75 Abschnitt 100, km 1+666 (östliche BW-Naht BAB 7)  
**Bauende** - L 75 Abschnitt 100, km 2+400 (hinter erster Zufahrt "Gut Kaden")

# Fahrbahnsanierung L75, Abschnitte 100 und 110 zwischen Alveslohe und Henstedt-Ulzburg

## betroffene Anlieger:

- Gut Kaden (+)
- Kaden /6 (+)
- Bushaltestelle (Linie 6541)

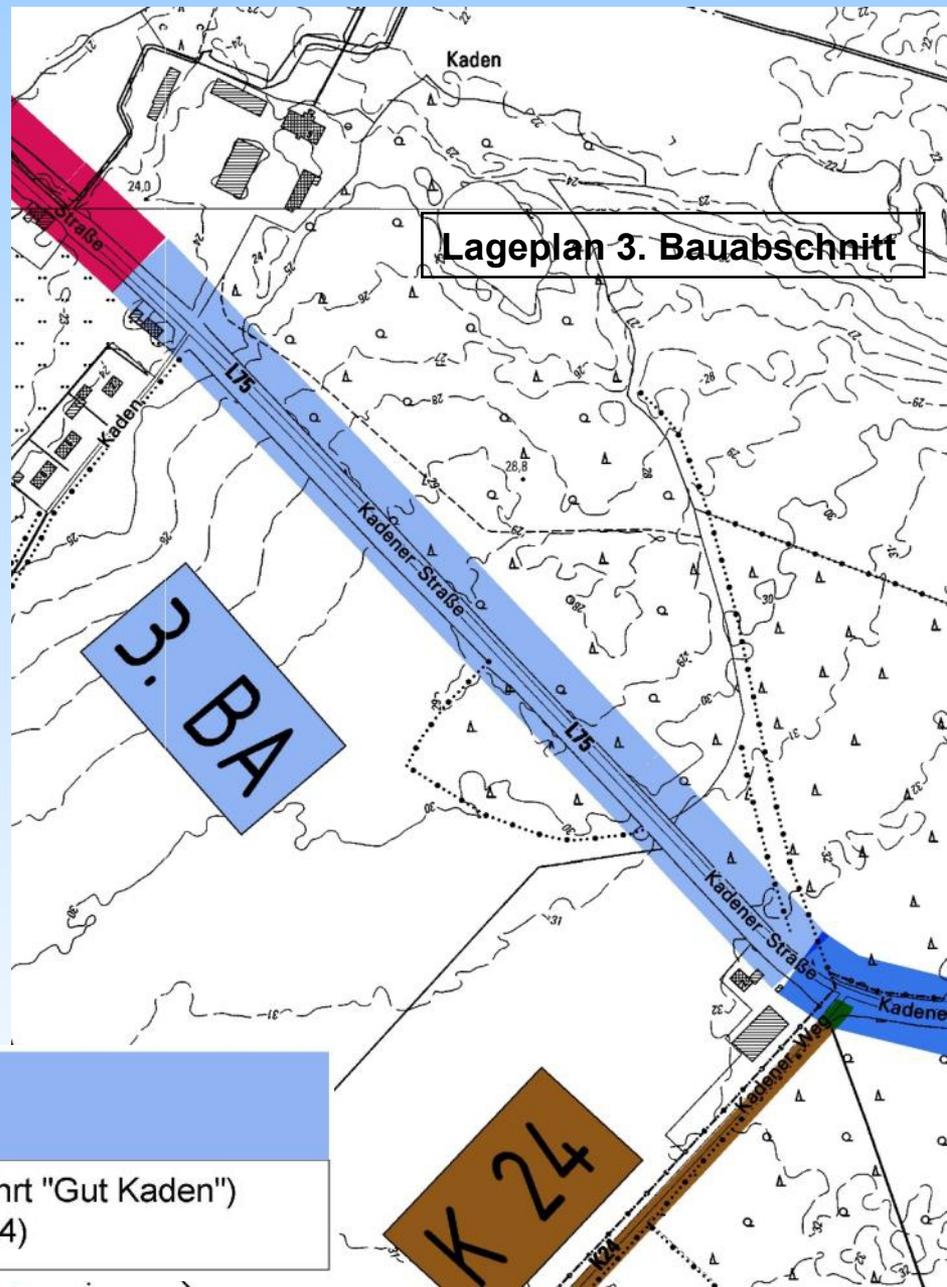

**3. Bauabschnitt** - Baustrecke 750 m  
(grundhafte Erneuerung 40 cm)

**Bauanfang** - L 75 Abschnitt 100, km 2+400 (hinter erster Zufahrt "Gut Kaden")

**Bauende** - L 75 Abschnitt 100, km 3+150 (vor Einmündung K24)

# Fahrbahnsanierung L75, Abschnitte 100 und 110 zwischen Alveslohe und Henstedt-Ulzburg

**betroffene Anlieger:**

•Kadener Weg 2 (+)

(+) Kadener Weg (K 24)

Lageplan 4. Bauabschnitt

**4. BA**

**4. Bauabschnitt** - Baustrecke 680 m  
(grundhafte Erneuerung 40 cm)

**Bauanfang** - L 75 Abschnitt 100, km 3+150 (vor Einmündung K24)

**Bauende** - L 75 Abschnitt 110, km 0+650 (vor Einmündung Beckershof)


# Fahrbahnsanierung L75, Abschnitte 100 und 110 zwischen Alveslohe und Henstedt-Ulzburg

## betroffene Anlieger:

- Beckershof /3 + Gewerbe (+)
- Kadener Chaussee 3a (+)

(+) Beckershof und Bahnstraße

## Lageplan 5. Bauabschnitt

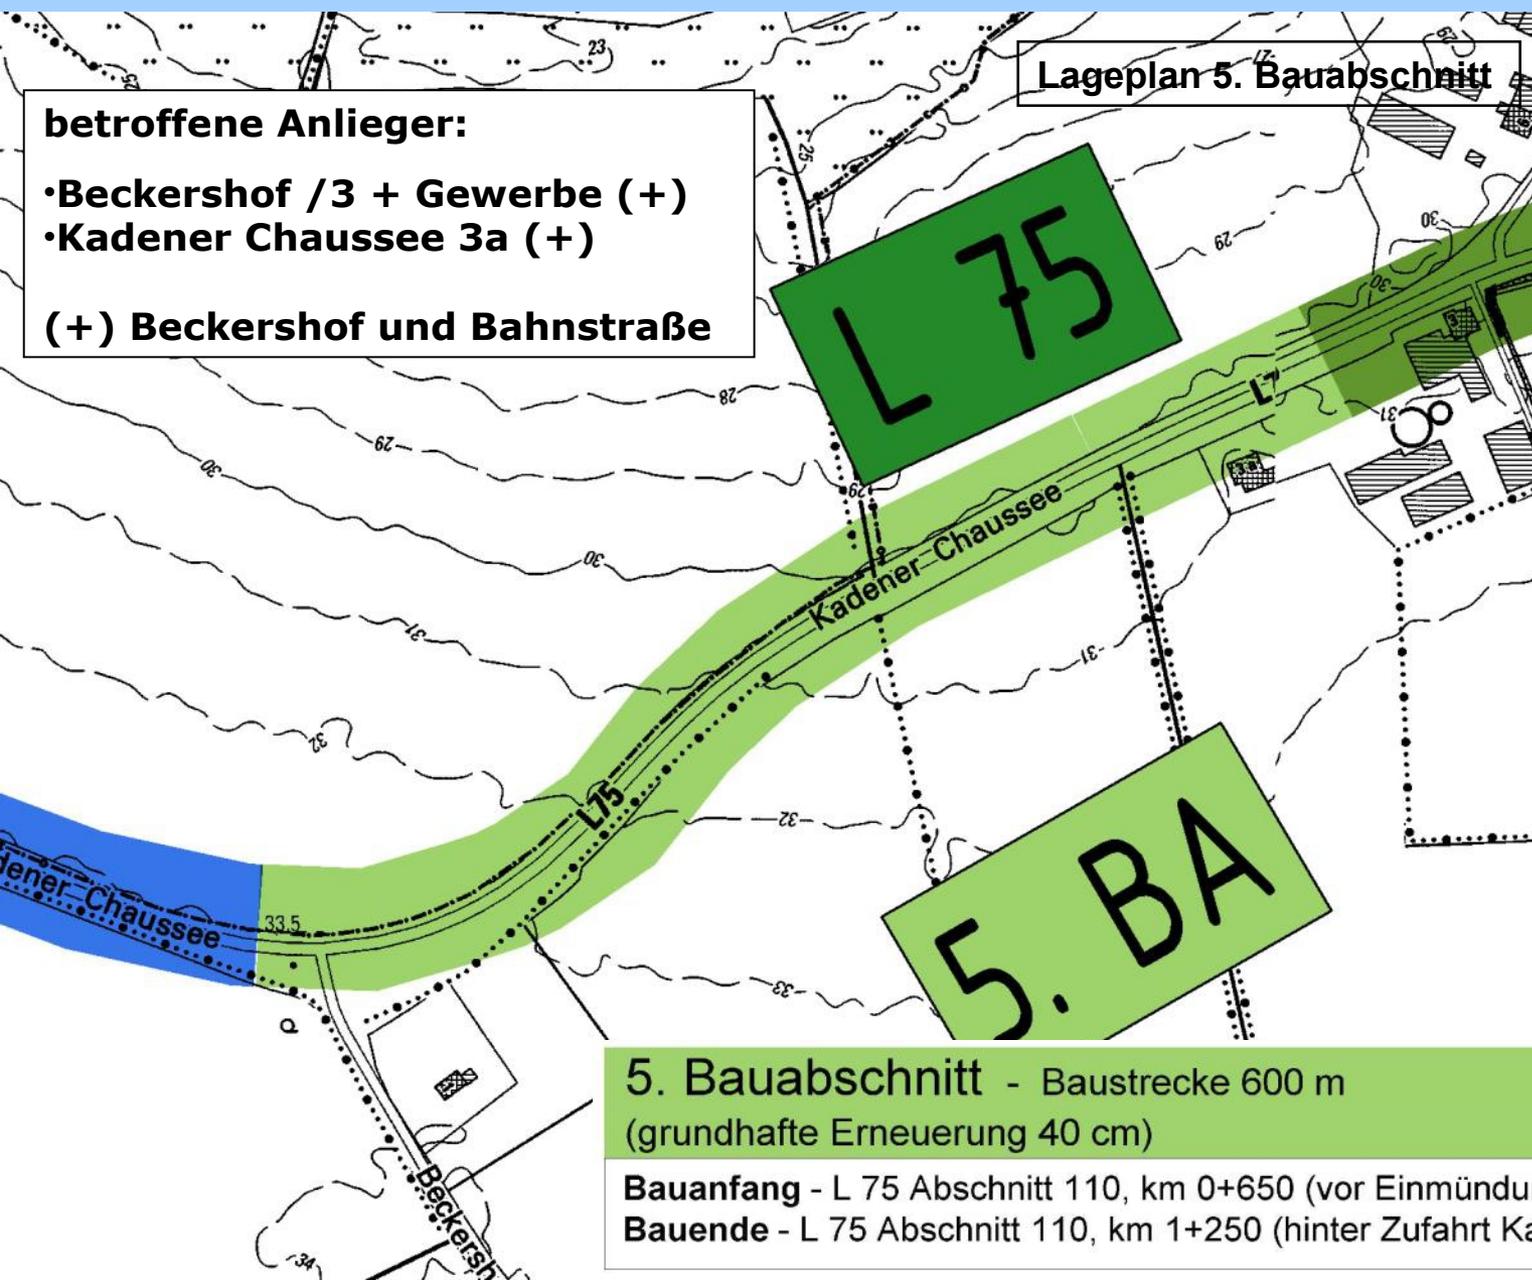

**5. Bauabschnitt** - Baustrecke 600 m  
(grundhafte Erneuerung 40 cm)

**Bauanfang** - L 75 Abschnitt 110, km 0+650 (vor Einmündung Beckershof)


**Bauende** - L 75 Abschnitt 110, km 1+250 (hinter Zufahrt Kadener Chaussee 3 a)

# Fahrbahnsanierung L75, Abschnitte 100 und 110 zwischen Alveslohe und Henstedt-Ulzburg

## betreffene Anlieger:

- Kadener Chaussee 3 / Hofladen (+)
- Kadener Chaussee 6 / Bauernhof (-)

Lageplan 6. Bauabschnitt

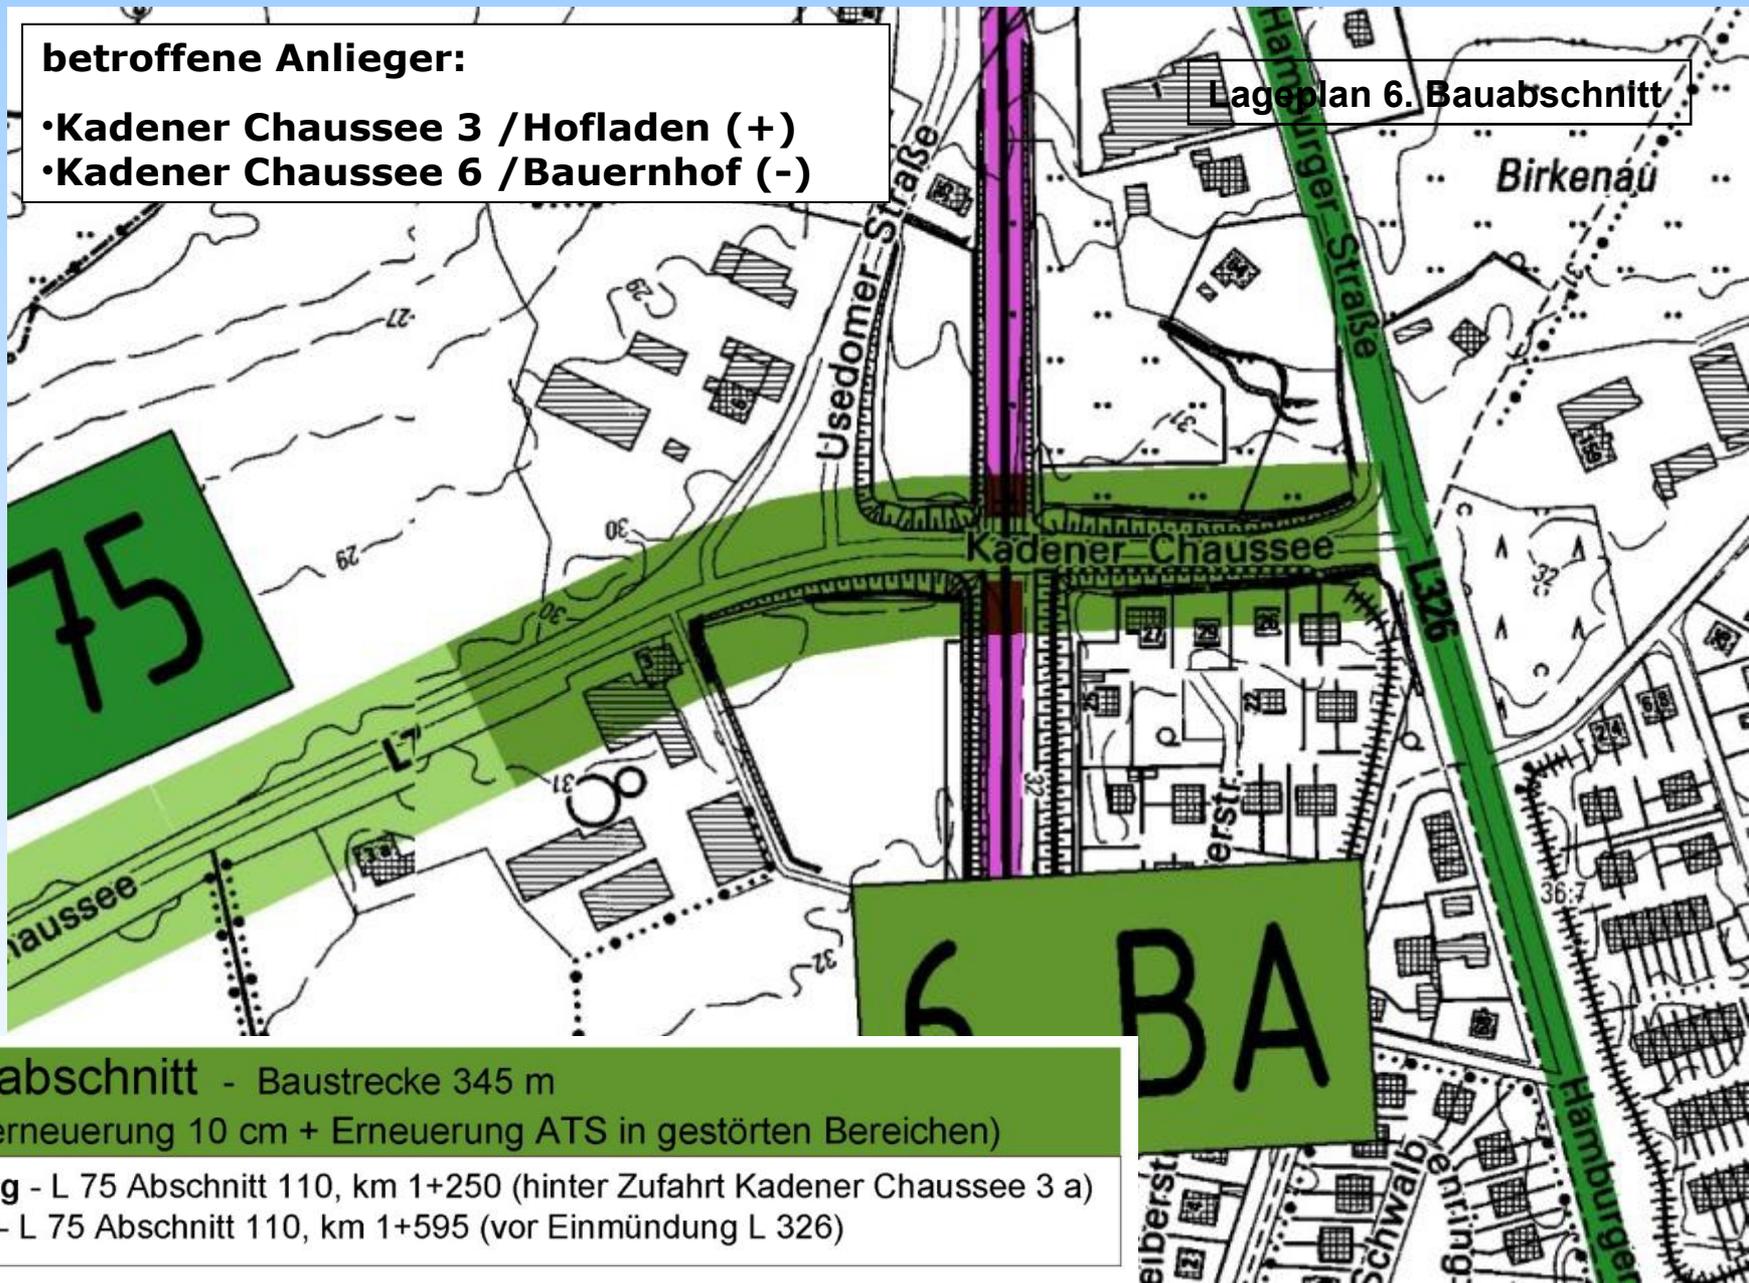


**6. Bauabschnitt** - Baustrecke 345 m  
(Deckenerneuerung 10 cm + Erneuerung ATS in gestörten Bereichen)


**Bauanfang** - L 75 Abschnitt 110, km 1+250 (hinter Zufahrt Kadener Chaussee 3 a)

**Bauende** - L 75 Abschnitt 110, km 1+595 (vor Einmündung L 326)

# Fahrbahnsanierung L75, Abschnitte 100 und 110 zwischen Alveslohe und Henstedt-Ulzburg

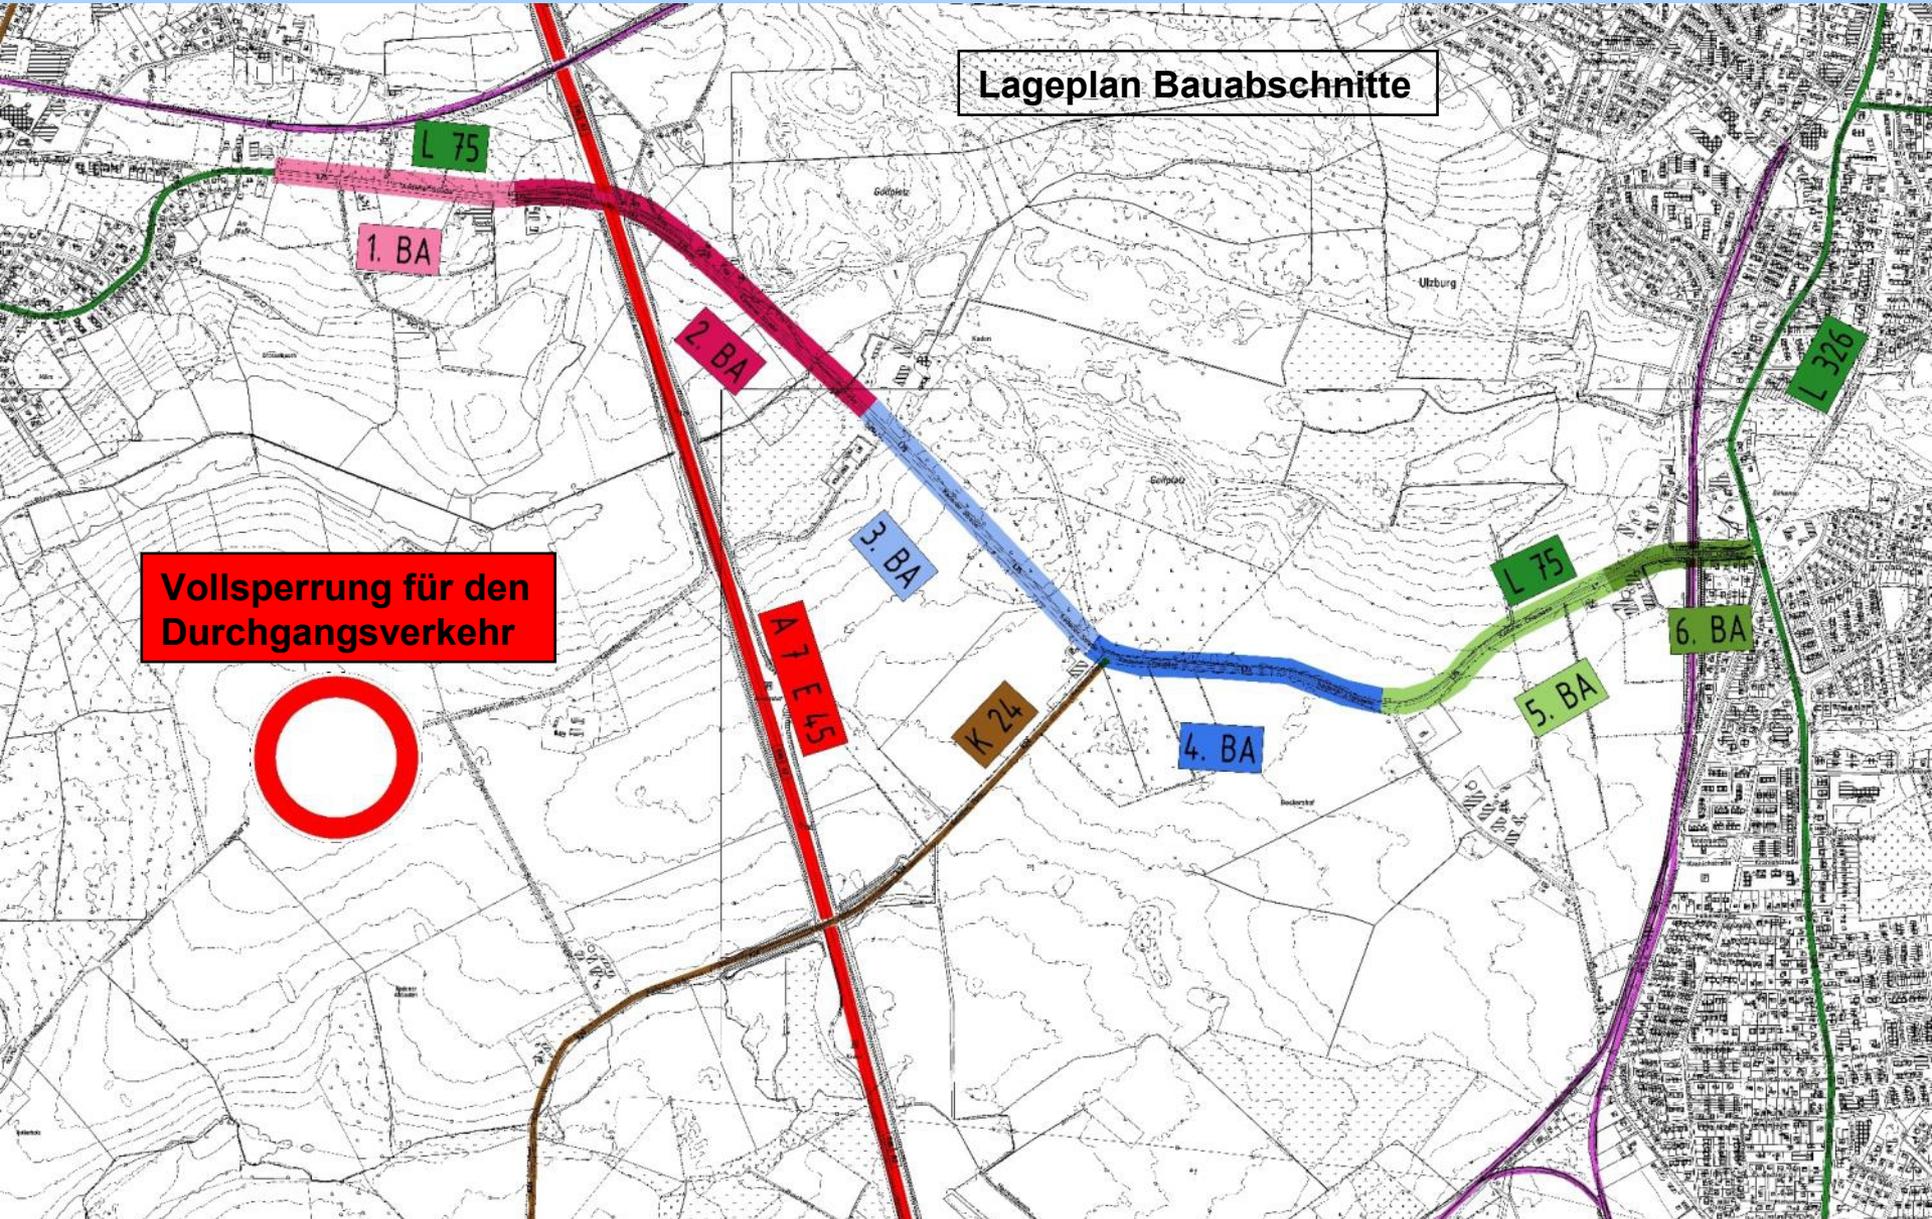

# Lageplan großräumige Umleitung

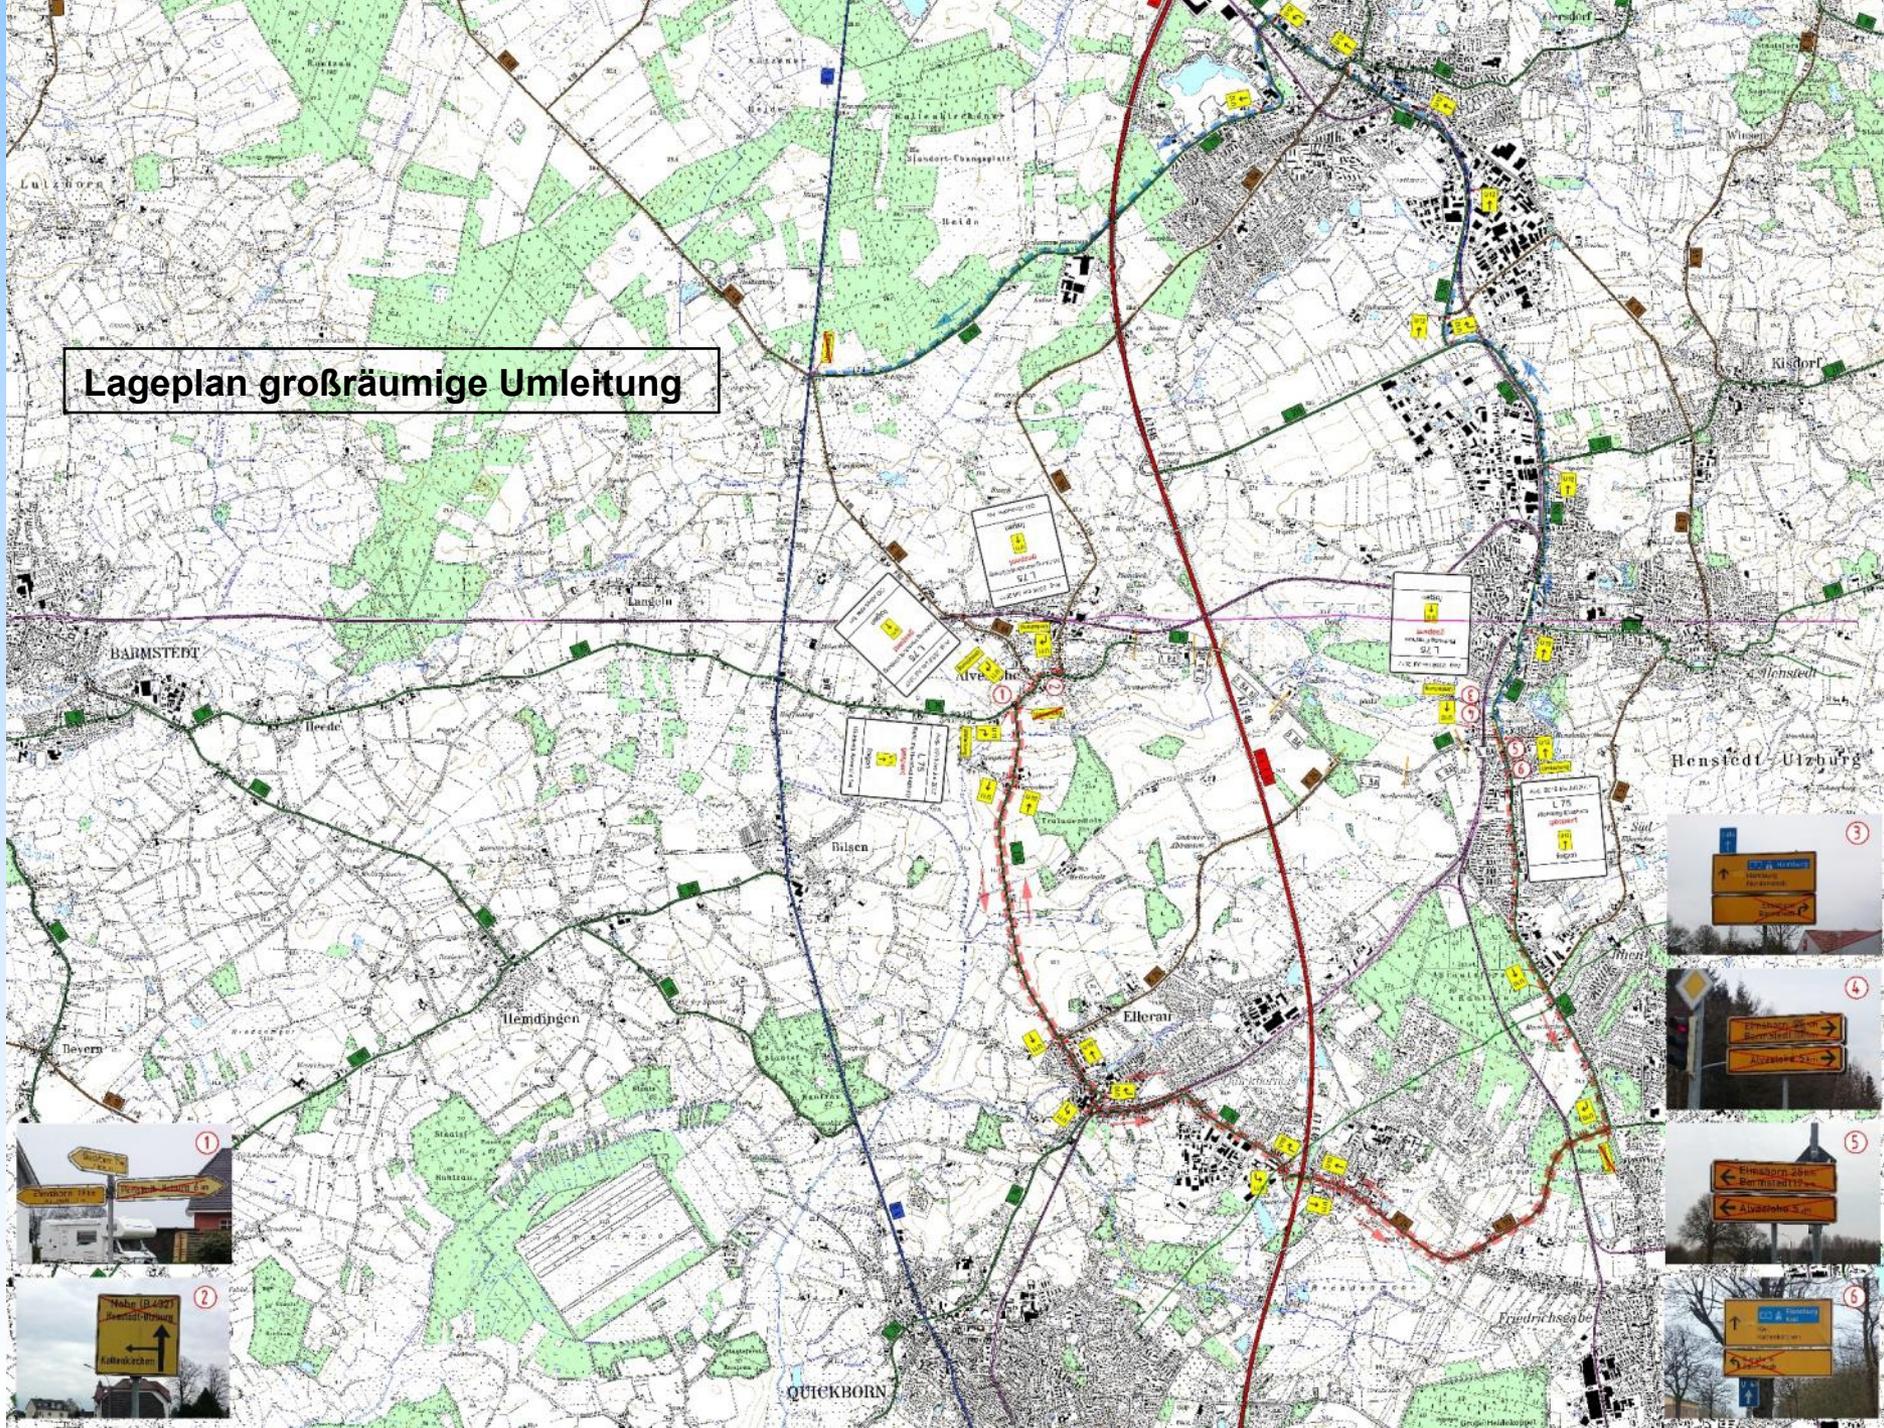


**U 10 Umleitung Süd (Ost-West)**

**L 326 / K 113 / K 24 / L 76 / L234 / L 75**

**U 11 Umleitung Süd (West-Ost)**

**L 234 / L 76 / K 24 / K 113 / L326**

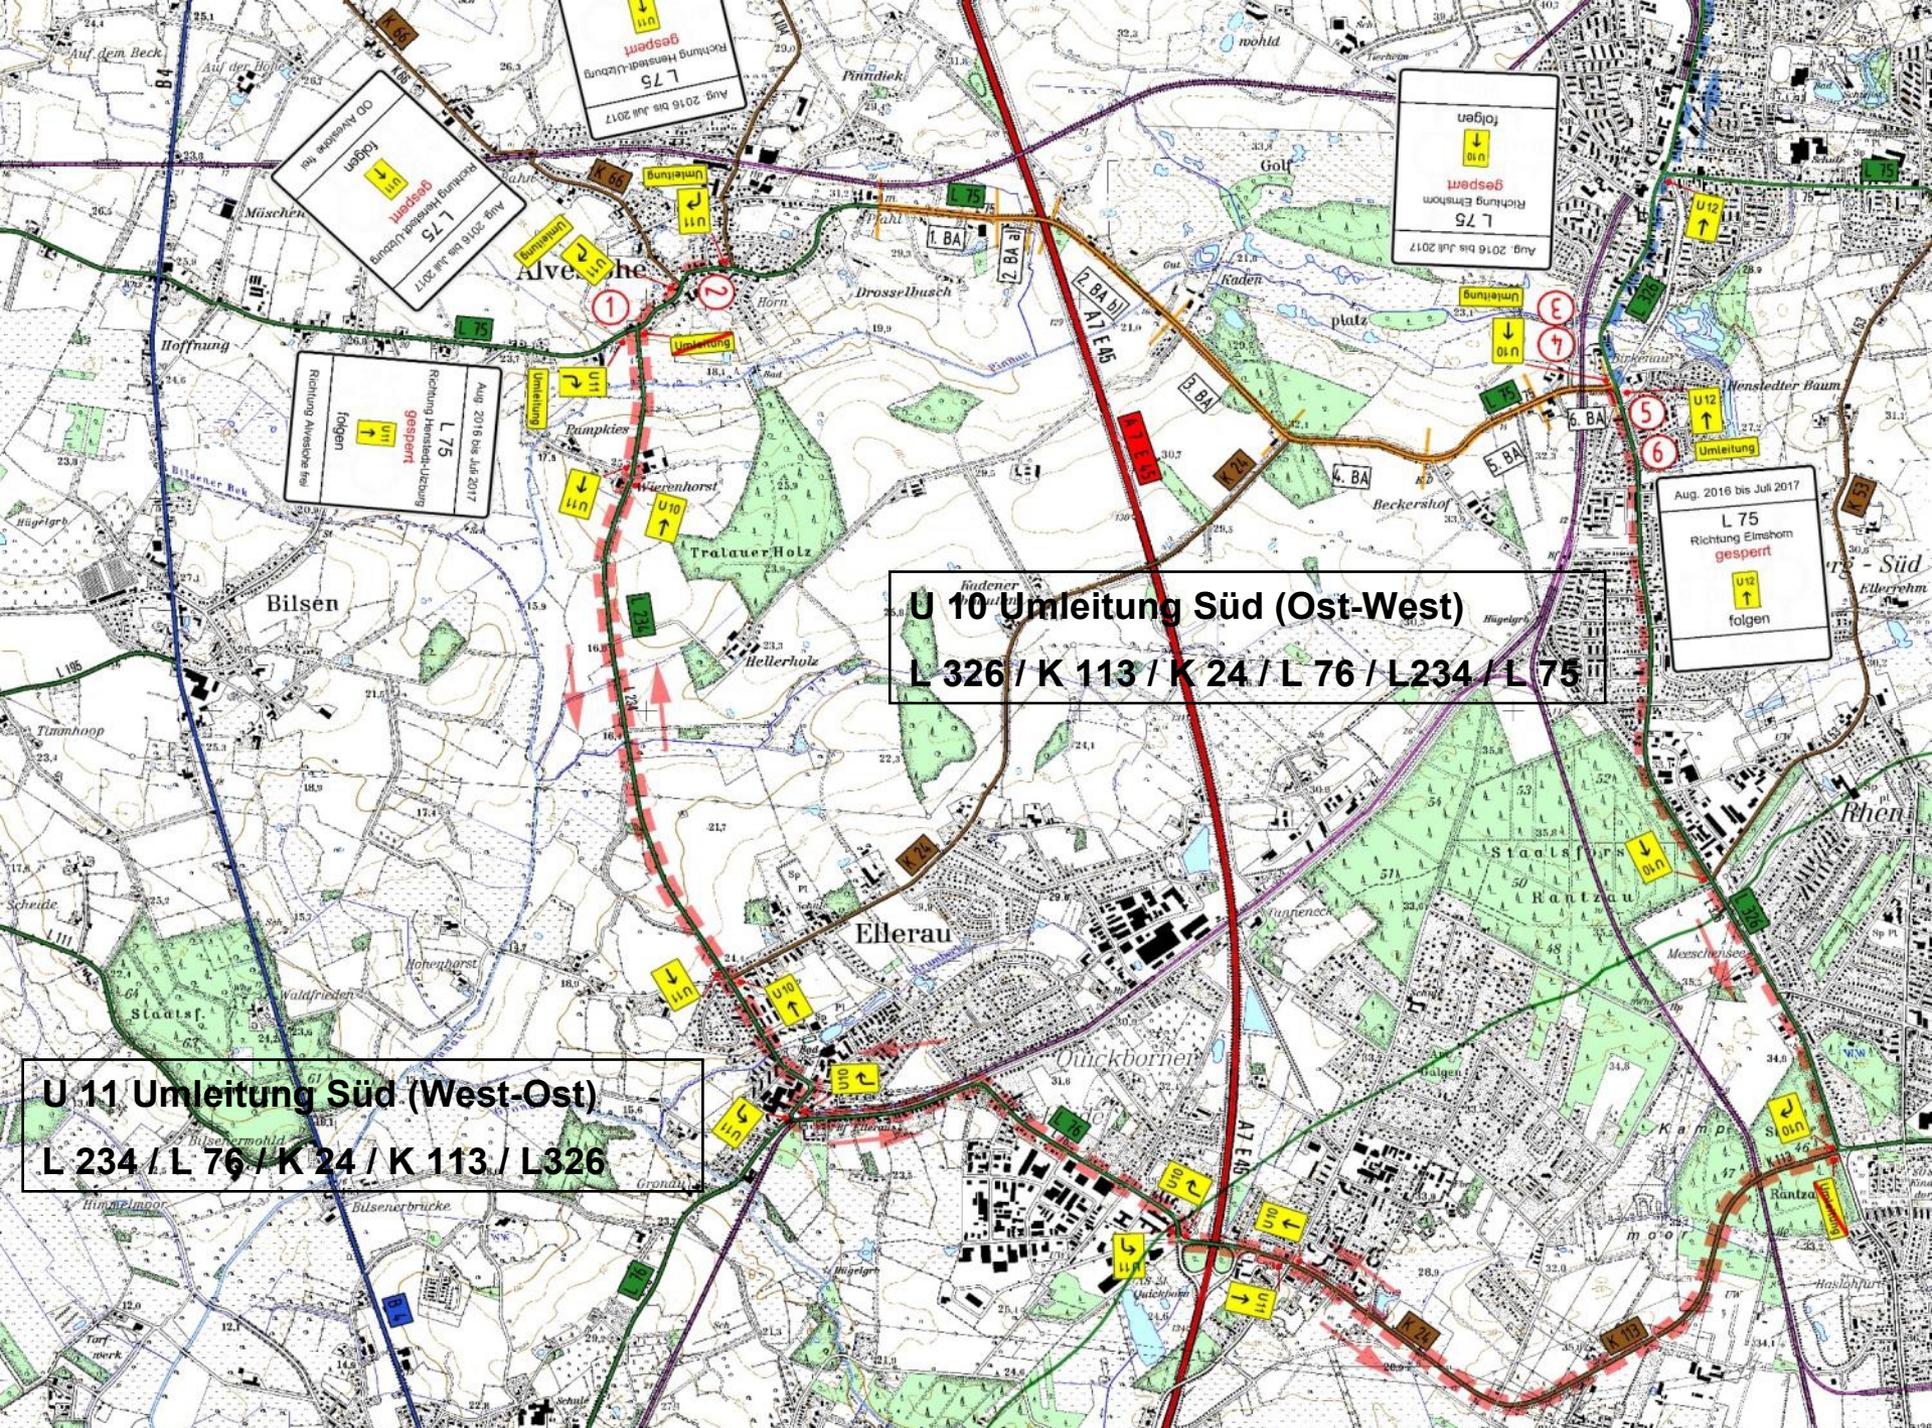

# U 12 – Umleitung Nord (Ost-West)


L 326 / L 320 / L 210 / B4

Aug. 2016 bis Juli 2017  
Richtung Hensel-Erben  
gespart  
L 75  
folgen  
OD Avesleben frei

Aug. 2016 bis Juli 2017  
Richtung Hensel-Erben  
gespart  
L 75  
folgen  
OD Avesleben frei

Aug. 2016 bis Juli 2017  
Richtung Eimern  
gespart  
L 75  
folgen

Aug. 2016 bis Juli 2017  
Richtung Hensel-Erben  
gespart  
L 75  
folgen

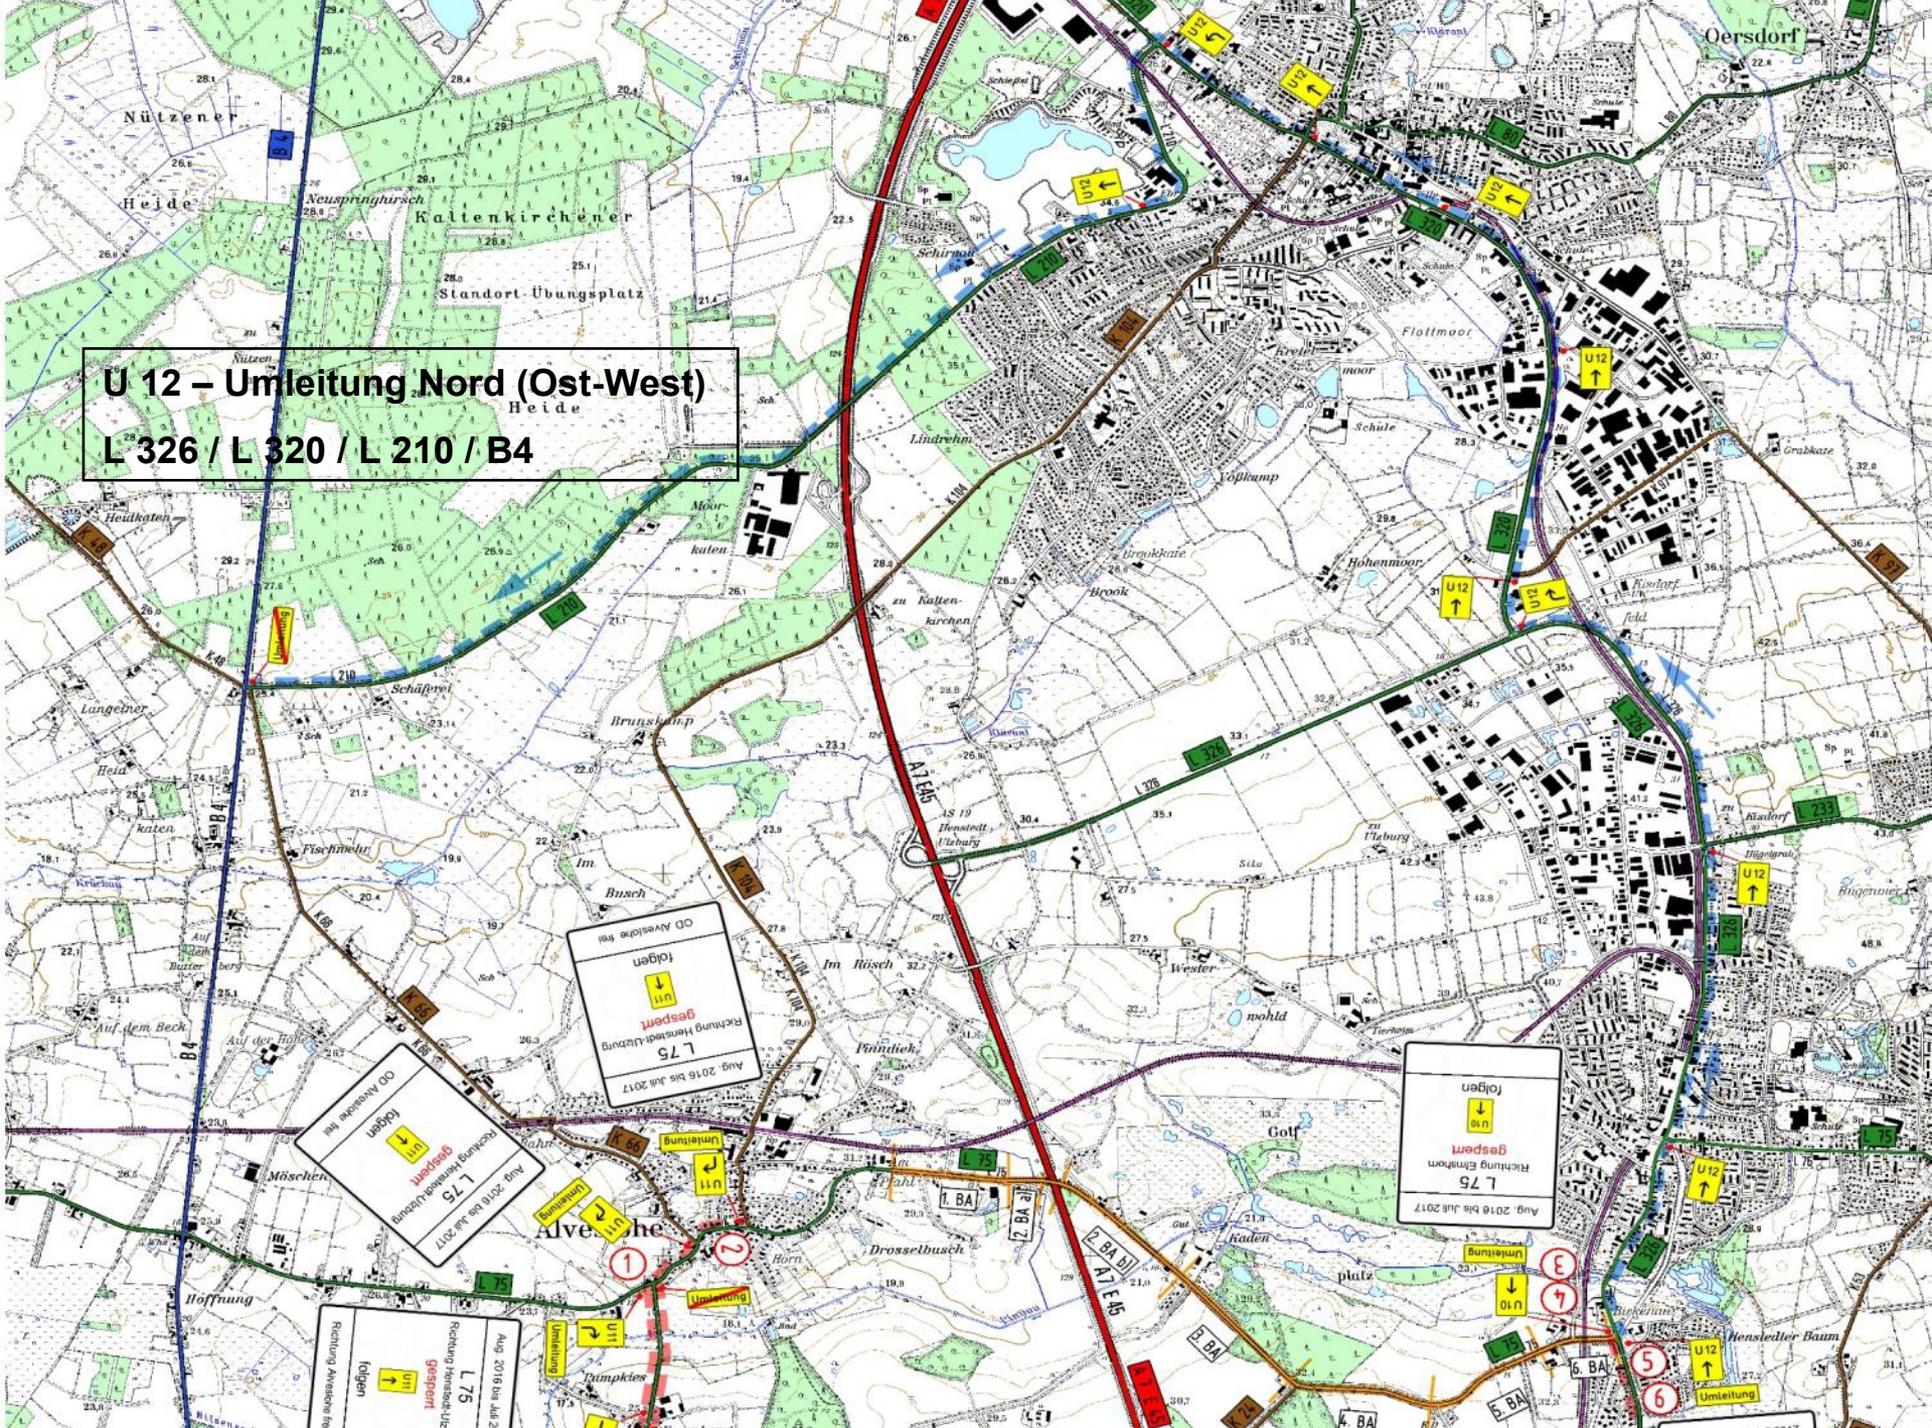



Z 357


1

Anlieger bis  
Baustelle frei

ZZ 1028-32

5x Z 605 + WL gelb

Z 600-35 + WL gelb

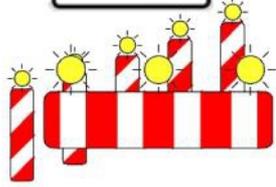


Z 250

2

Baustellen-  
fahrzeuge  
frei


ZZ 1028-30

Z 600-35 + WL rot

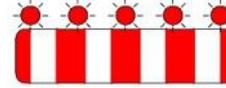

Z 250

3

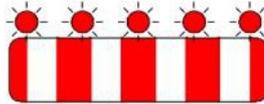

Z 600-35 + WL rot

**Vollsperrung für den  
Durchgangsverkehr**

**Anliegerverkehr**

**L75 – K24 nur im 4. BA gesperrt**

**L75 – Beckershof nur im 5. BA gesperrt**

**L75 – Usedomer Straße nur im 6. BA gesperrt**



# Fahrbahnsanierung L75, Abschnitte 100 und 110 zwischen Alveslohe und Henstedt-Ulzburg

**Vielen Dank  
für Ihre  
Aufmerksamkeit**